
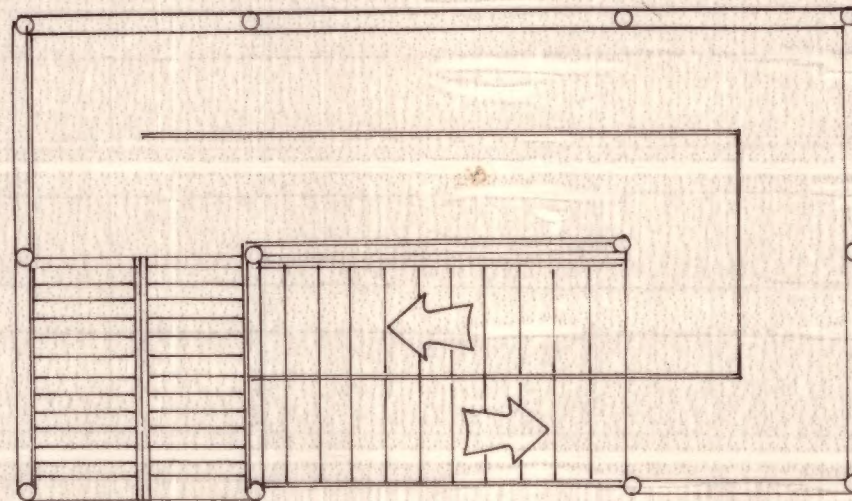


COAC V 15


PL N° E.10

ESC : 1:50


ESCALERA

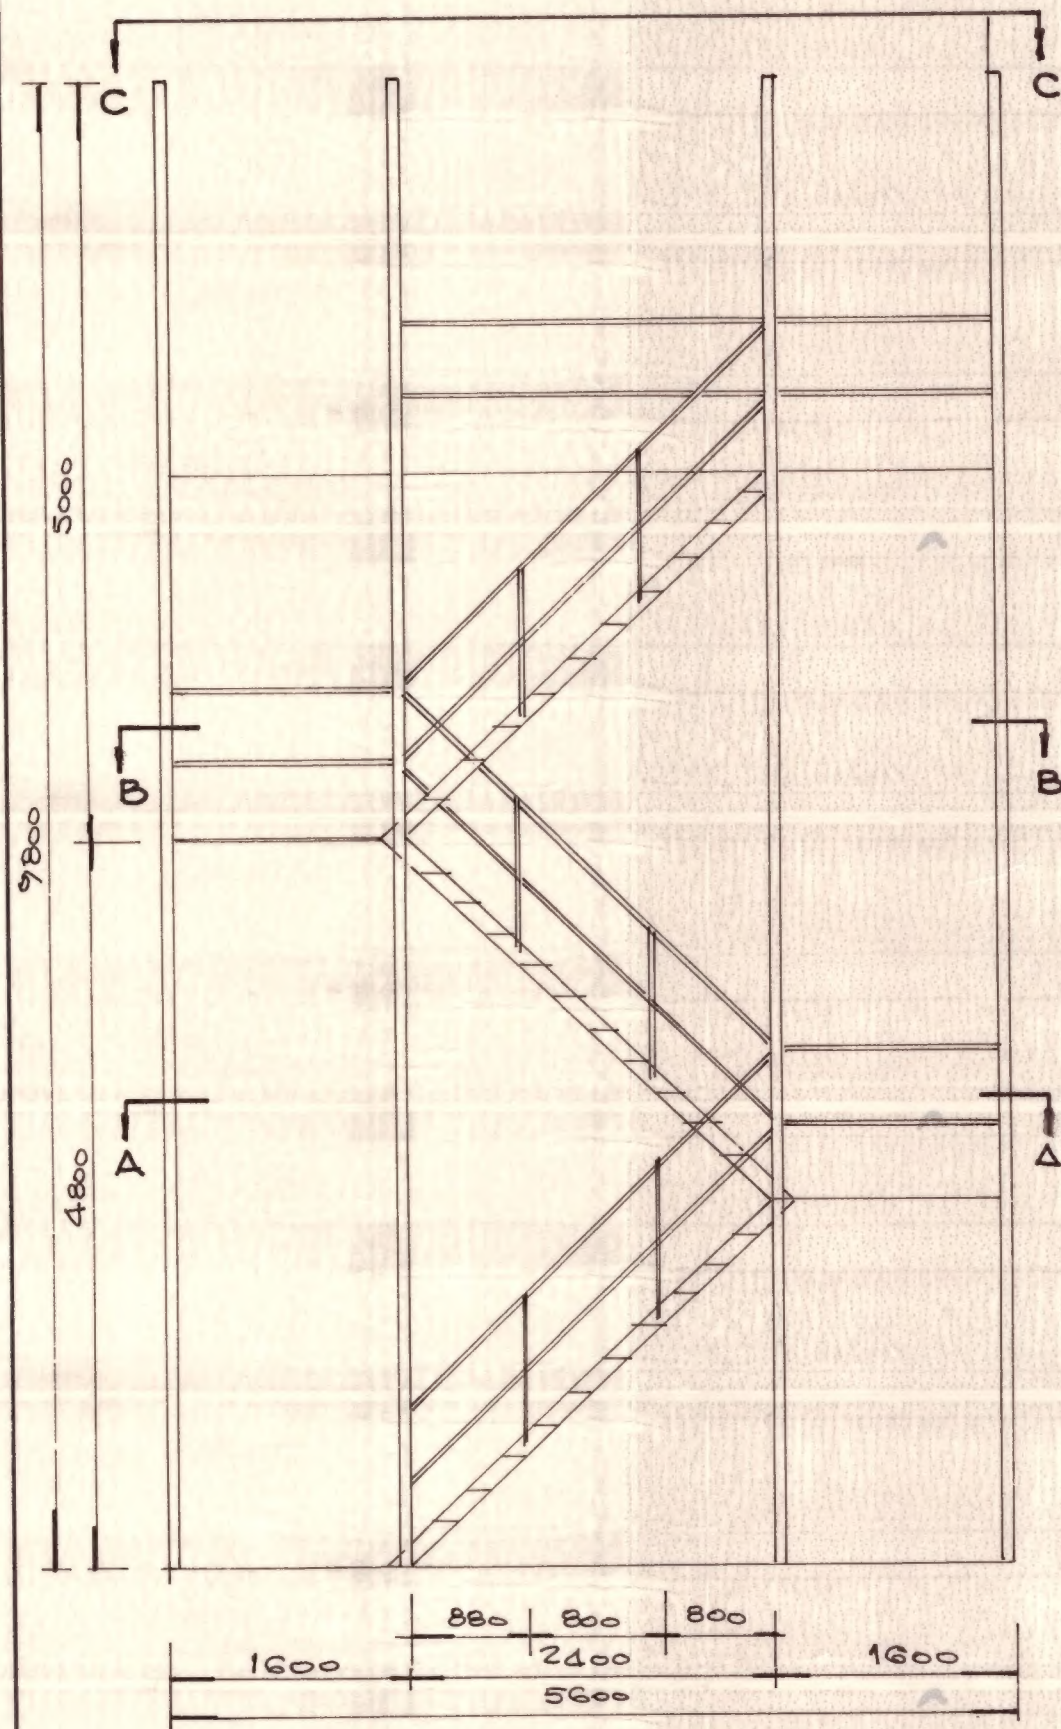

CORTE CC

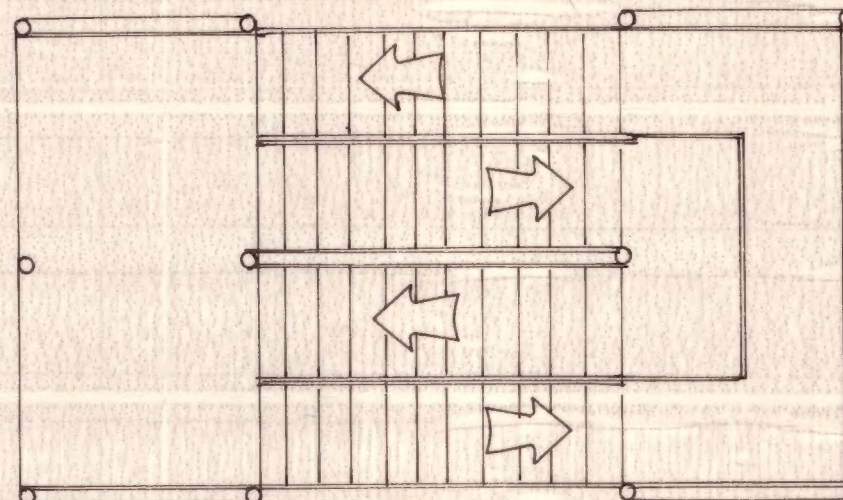

CORTE B-B

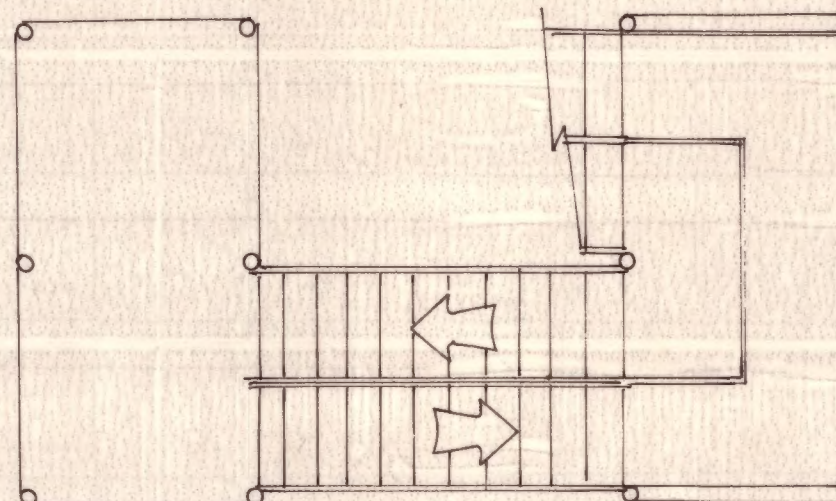

CORTE 1-1

